
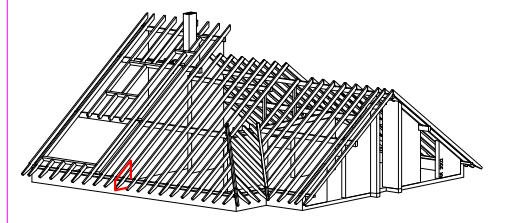


DELTA

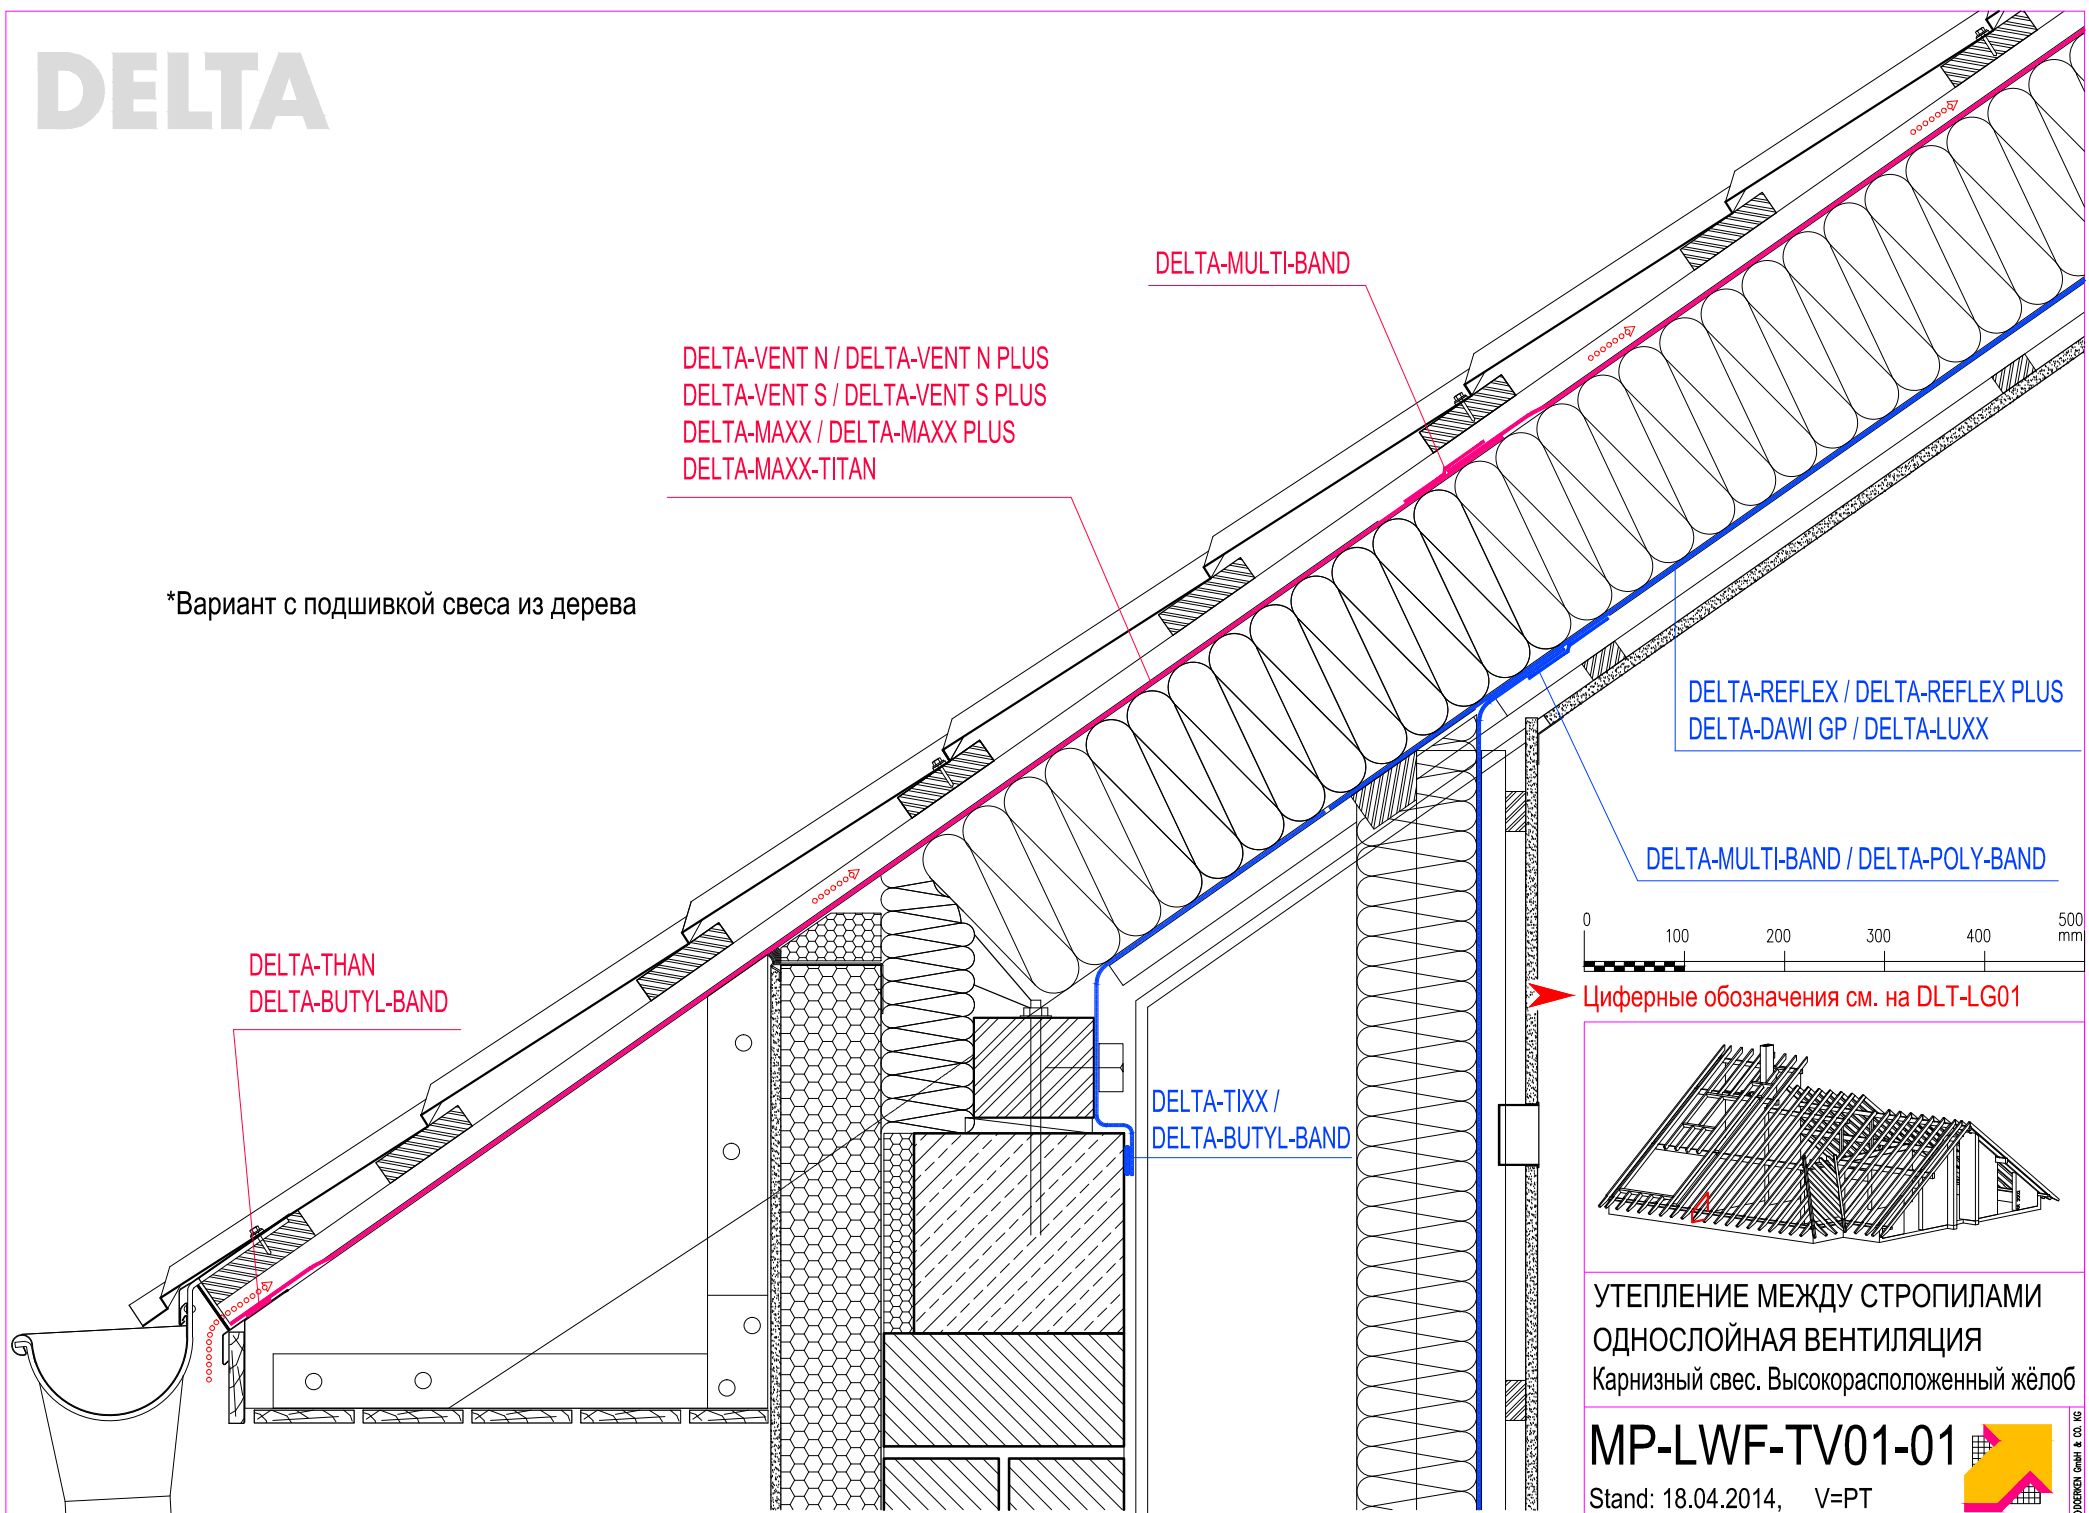

УТЕПЛЕНИЕ МЕЖДУ СТРОПИЛАМИ
ОДНОСЛОЙНАЯ ВЕНТИЛЯЦИЯ
Карнизный свес. Высокорасположенный желоб

MP-LWF-TV01-01
Stand: 18.04.2014, V=PT